
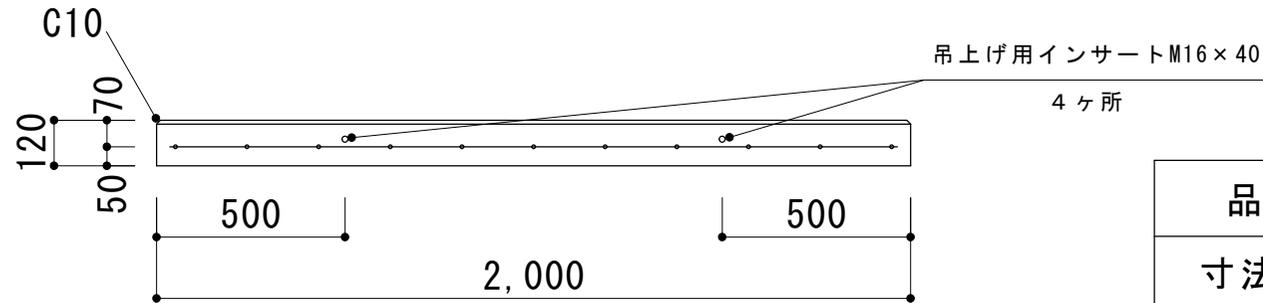


浄化槽底版コンクリート(PC底版5) 【配筋図】

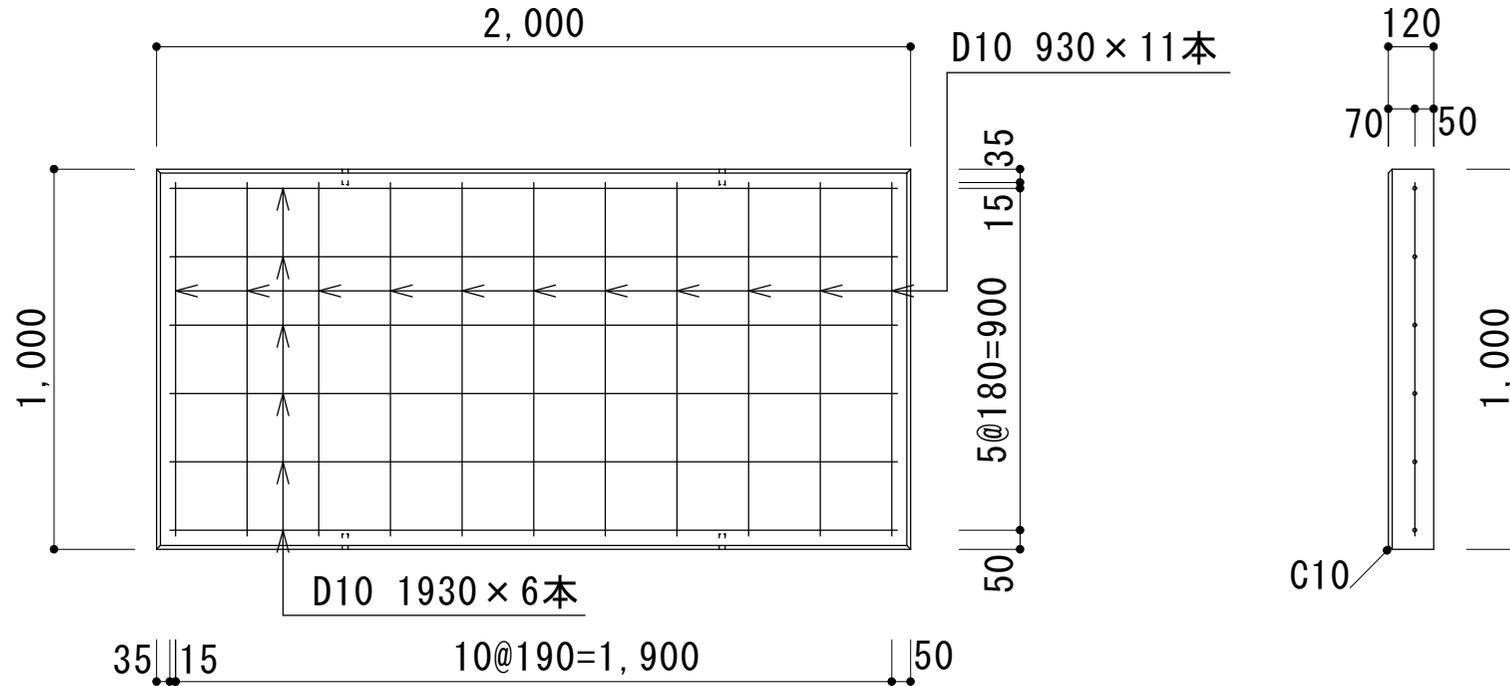

品名	浄化槽底版コンクリート(PC底版5)
寸法(mm)	2000 x 1000 x 120
重量	552kg